


1 階 平 面 図 S = 1 / 100

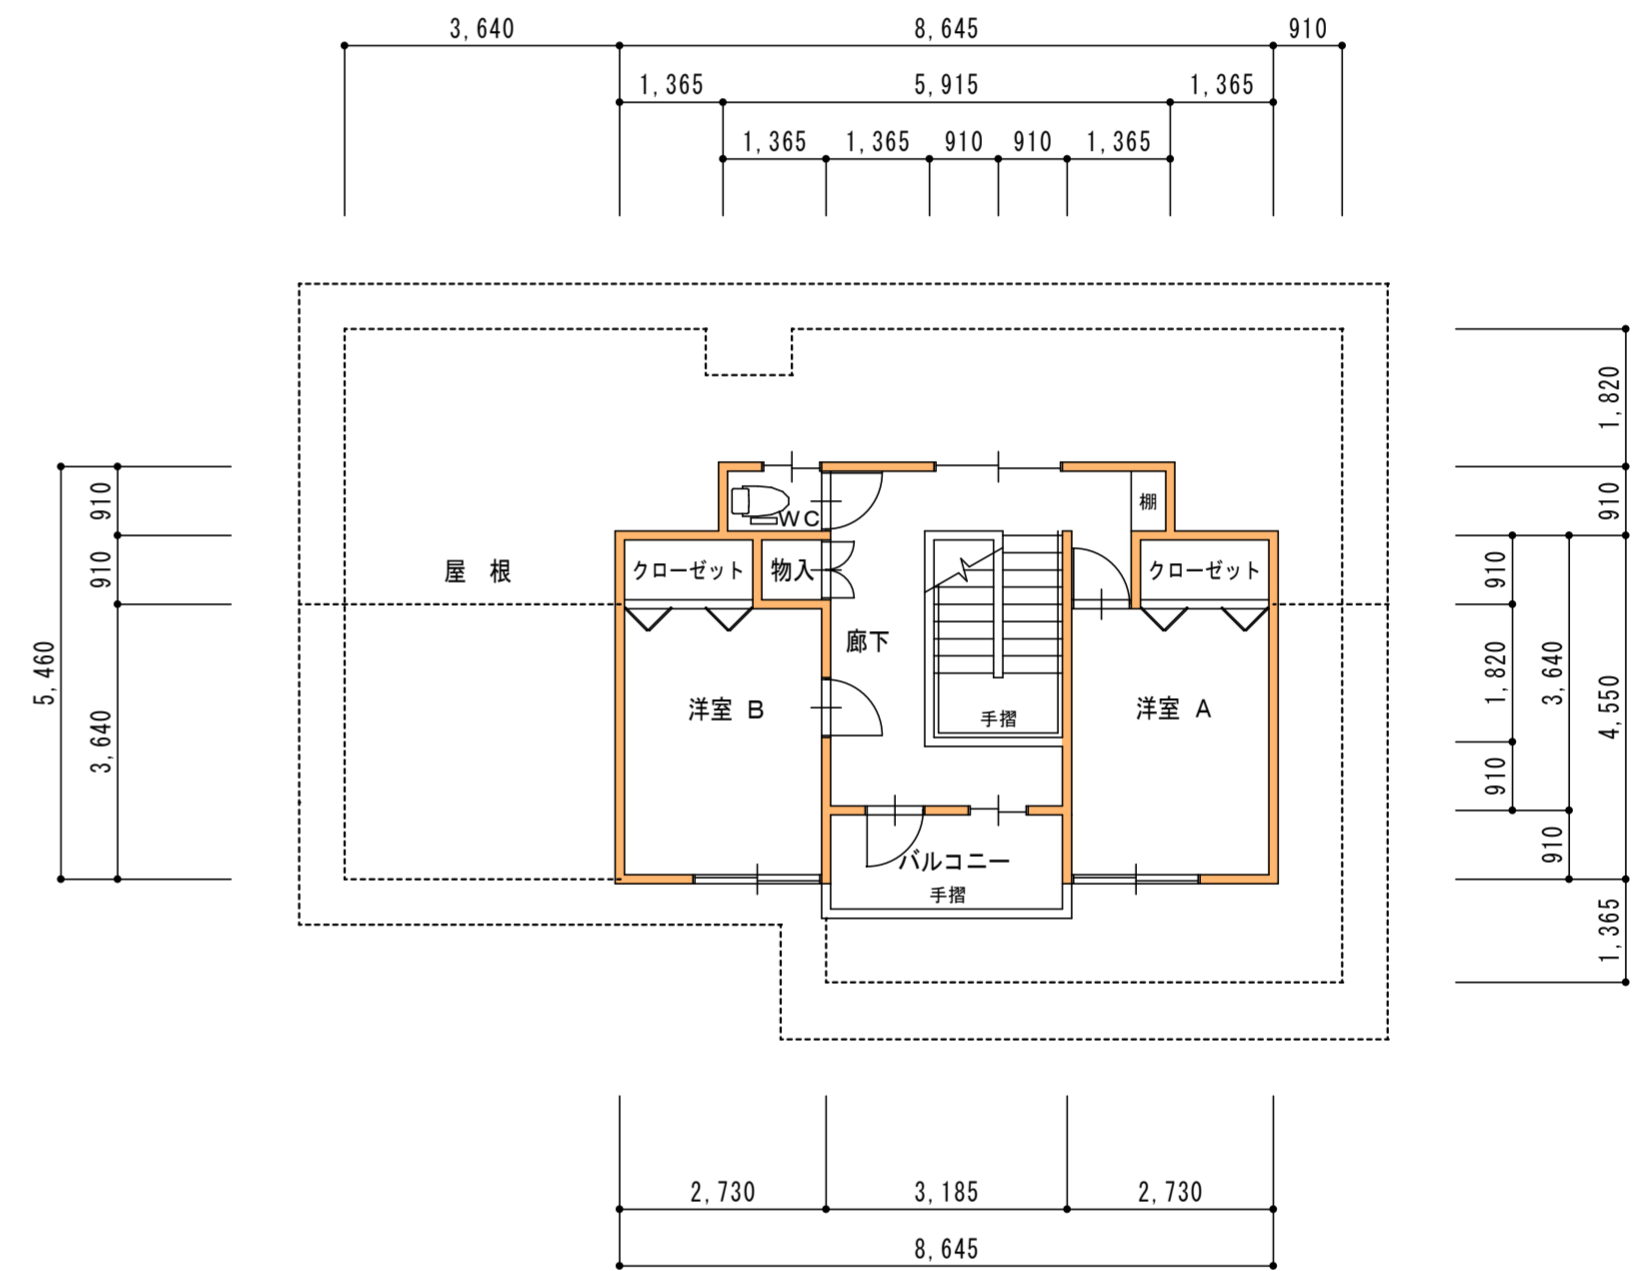

2 階 平 面 図 S = 1 / 100

| | | | | | | | |
|----|--|--|-----|--|-----------------------|-------------|---------------|
| 備考 | | | 承 認 | 志津川建設一級建築士事務所 一級建築士事務所宮城県知事登録 第 12810127 号 一級建築士大臣登録 第 206478 号 芳賀英則 | 訂正年月日 | 工事名称 | No. |
| | | | | | 作成年月日 H 25 . 4 . 1 | 図面名称 | |
| | | | | | | 峰山住宅C2 新築工事 | |
| | | | | | | 平面図・面積表 | 縮尺 1 : 100 |